VYHODNOCENÍ VLIVU ZÁSAD ÚZEMNÍHO ROZVOJE STŘEDOČESKÉHO KRAJE NA UDRŽITELNÝ ROZVOJ ÚZEMÍ

ROZŠÍŘENÝ KOORDINAČNÍ VÝKRES

1 : 125 000

ZÁKLADNÍ INFORMACE O ÚZEMÍ

- hranice kraje
- hranice správního obvodu ORP
- hranice správního obvodu POÚ
- hranice obce
- vojenského újezdu Brdy
- les
- vodní plochy a toky

DOPRAVNÍ INFRASTRUKTURA

- dálnice, rychlostní silnice a ostatní vícepruhové silnice
- dvoupruhové silnice I.třídy
- silnice II.třídy
- silnice III.třídy
- mimoúrovňové křižovatky (MÚK)
- hlavní cyklotrasy
- železniční trať traniční
- železniční trať celostátní
- železniční trať regionální
- tunelové úseky železničních tratí
- železniční stanice a zastávky
- letiště mezinárodní veřejná
- letiště mezinárodní neveřejná
- letiště vnitrostátní veřejná
- letiště vnitrostátní neveřejná
- ochranná pásma letišť s výškovým omezením staveb
- vzletové a přistávací dráhy letišť
- vodní cesty
- významné přístavy
- významné plavební komory

TECHNICKÁ INFRASTRUKTURA

- nadzemní vedení 400 kV
- nadzemní vedení 220 kV
- nadzemní vedení 110 kV
- označení vedení ke zrušení
- rozvodny 400 kV
- rozvodny 220 kV
- rozvodny 110 kV
- významné tepelné elektrárny
- významné vodní elektrárny
- plynovody VVTL
- plynovody VTL
- regulační stanice VVTL
- regulační stanice VTL
- kompresní stanice
- zásobníky plynu
- ropovody a produktovody
- dálkové teplovody
- páteřní kabelové spoje Českých Radiokomunikací
- významné radiorelevé paprsky
- významné radiorelevé stanice a jejich ochranná pásma
- dálkové přivaděče pitné vody
- významná ochranná a bezpečnostní pásma stávající technické infrastruktury

VODNÍ HOSPODÁŘSTVÍ

- chráněná oblast přirozené akumulace vod
- vrty a prameny ČHMU a jejich ochranná pásma
- ochranná pásma vodních zdrojů 1. a 2. stupně
- ochranná pásma peloidů a přírodních léčivých zdrojů 2. stupně
- vnitřní území lázeňských míst
- stanovená záplavová území

OCHRANA PŘÍRODY A KRAJINY

- chráněná krajinná oblast - CHKO
- maloplošná zvláště chráněná území (pod 10 ha znázorněna jen bodem)
- přírodní parky
- mezinárodně registrované mokřady
- evropsky významné lokality
- ptačí oblasti
- geopark UNESCO Český ráj
- biosférická rezervace UNESCO Křivoklátsko
- hranice ochranného pásma nadregionálního biokoridoru

NEROSTNÉ SUROVINY

- dobývací prostory
- chráněná ložisková území
- výhradní ložiska (bilancovaná)
- sítivalené prognózní zdroje
- poddolovaná území (malá území znázorněna jen bodem)
- aktivní sesuvná území (malá území znázorněna jen bodem)

OCHRANA PAMÁTEK

- památky UNESCO
- národní kulturní památky
- památkové rezervace
- památkové zóny
- krajinné památkové zóny
- archeologické rezervace

VEŘEJNĚ PROSPĚŠNÉ STAVBY

- silniční stavby
- mimoúrovňové křižovatky
- letiště
- železnice
- elektrická vedení
- rozvodny
- plynovody
- regulační stanice
- dálkovody
- vodovody
- vodojemy
- stavby protipovodňové ochrany a úpravy toků

VEŘEJNĚ PROSPĚŠNÁ OPATŘENÍ

- nadregionální ÚSES
- regionální ÚSES

ÚZEMNÍ REZERVY

- silniční stavby
- železnice
- vedení elektrické energie
- rozvodny
- vybrané lokality pro akumulaci povrchových vod

ROZVOJOVÉ OBLASTI A OSY

- OB1 rozvojová oblast republikové úrovně
- OBk1 rozvojová oblast krajské úrovně
- OS1 rozvojová osa republikové úrovně
- OSk1 rozvojová osa krajské úrovně

SPECIFICKÉ OBLASTI

- SOBk1 specifická oblast krajské úrovně

Upozornění :
Informace zobrazené mimo řešené území jsou orientační a slouží pouze pro ilustraci souvislostí.

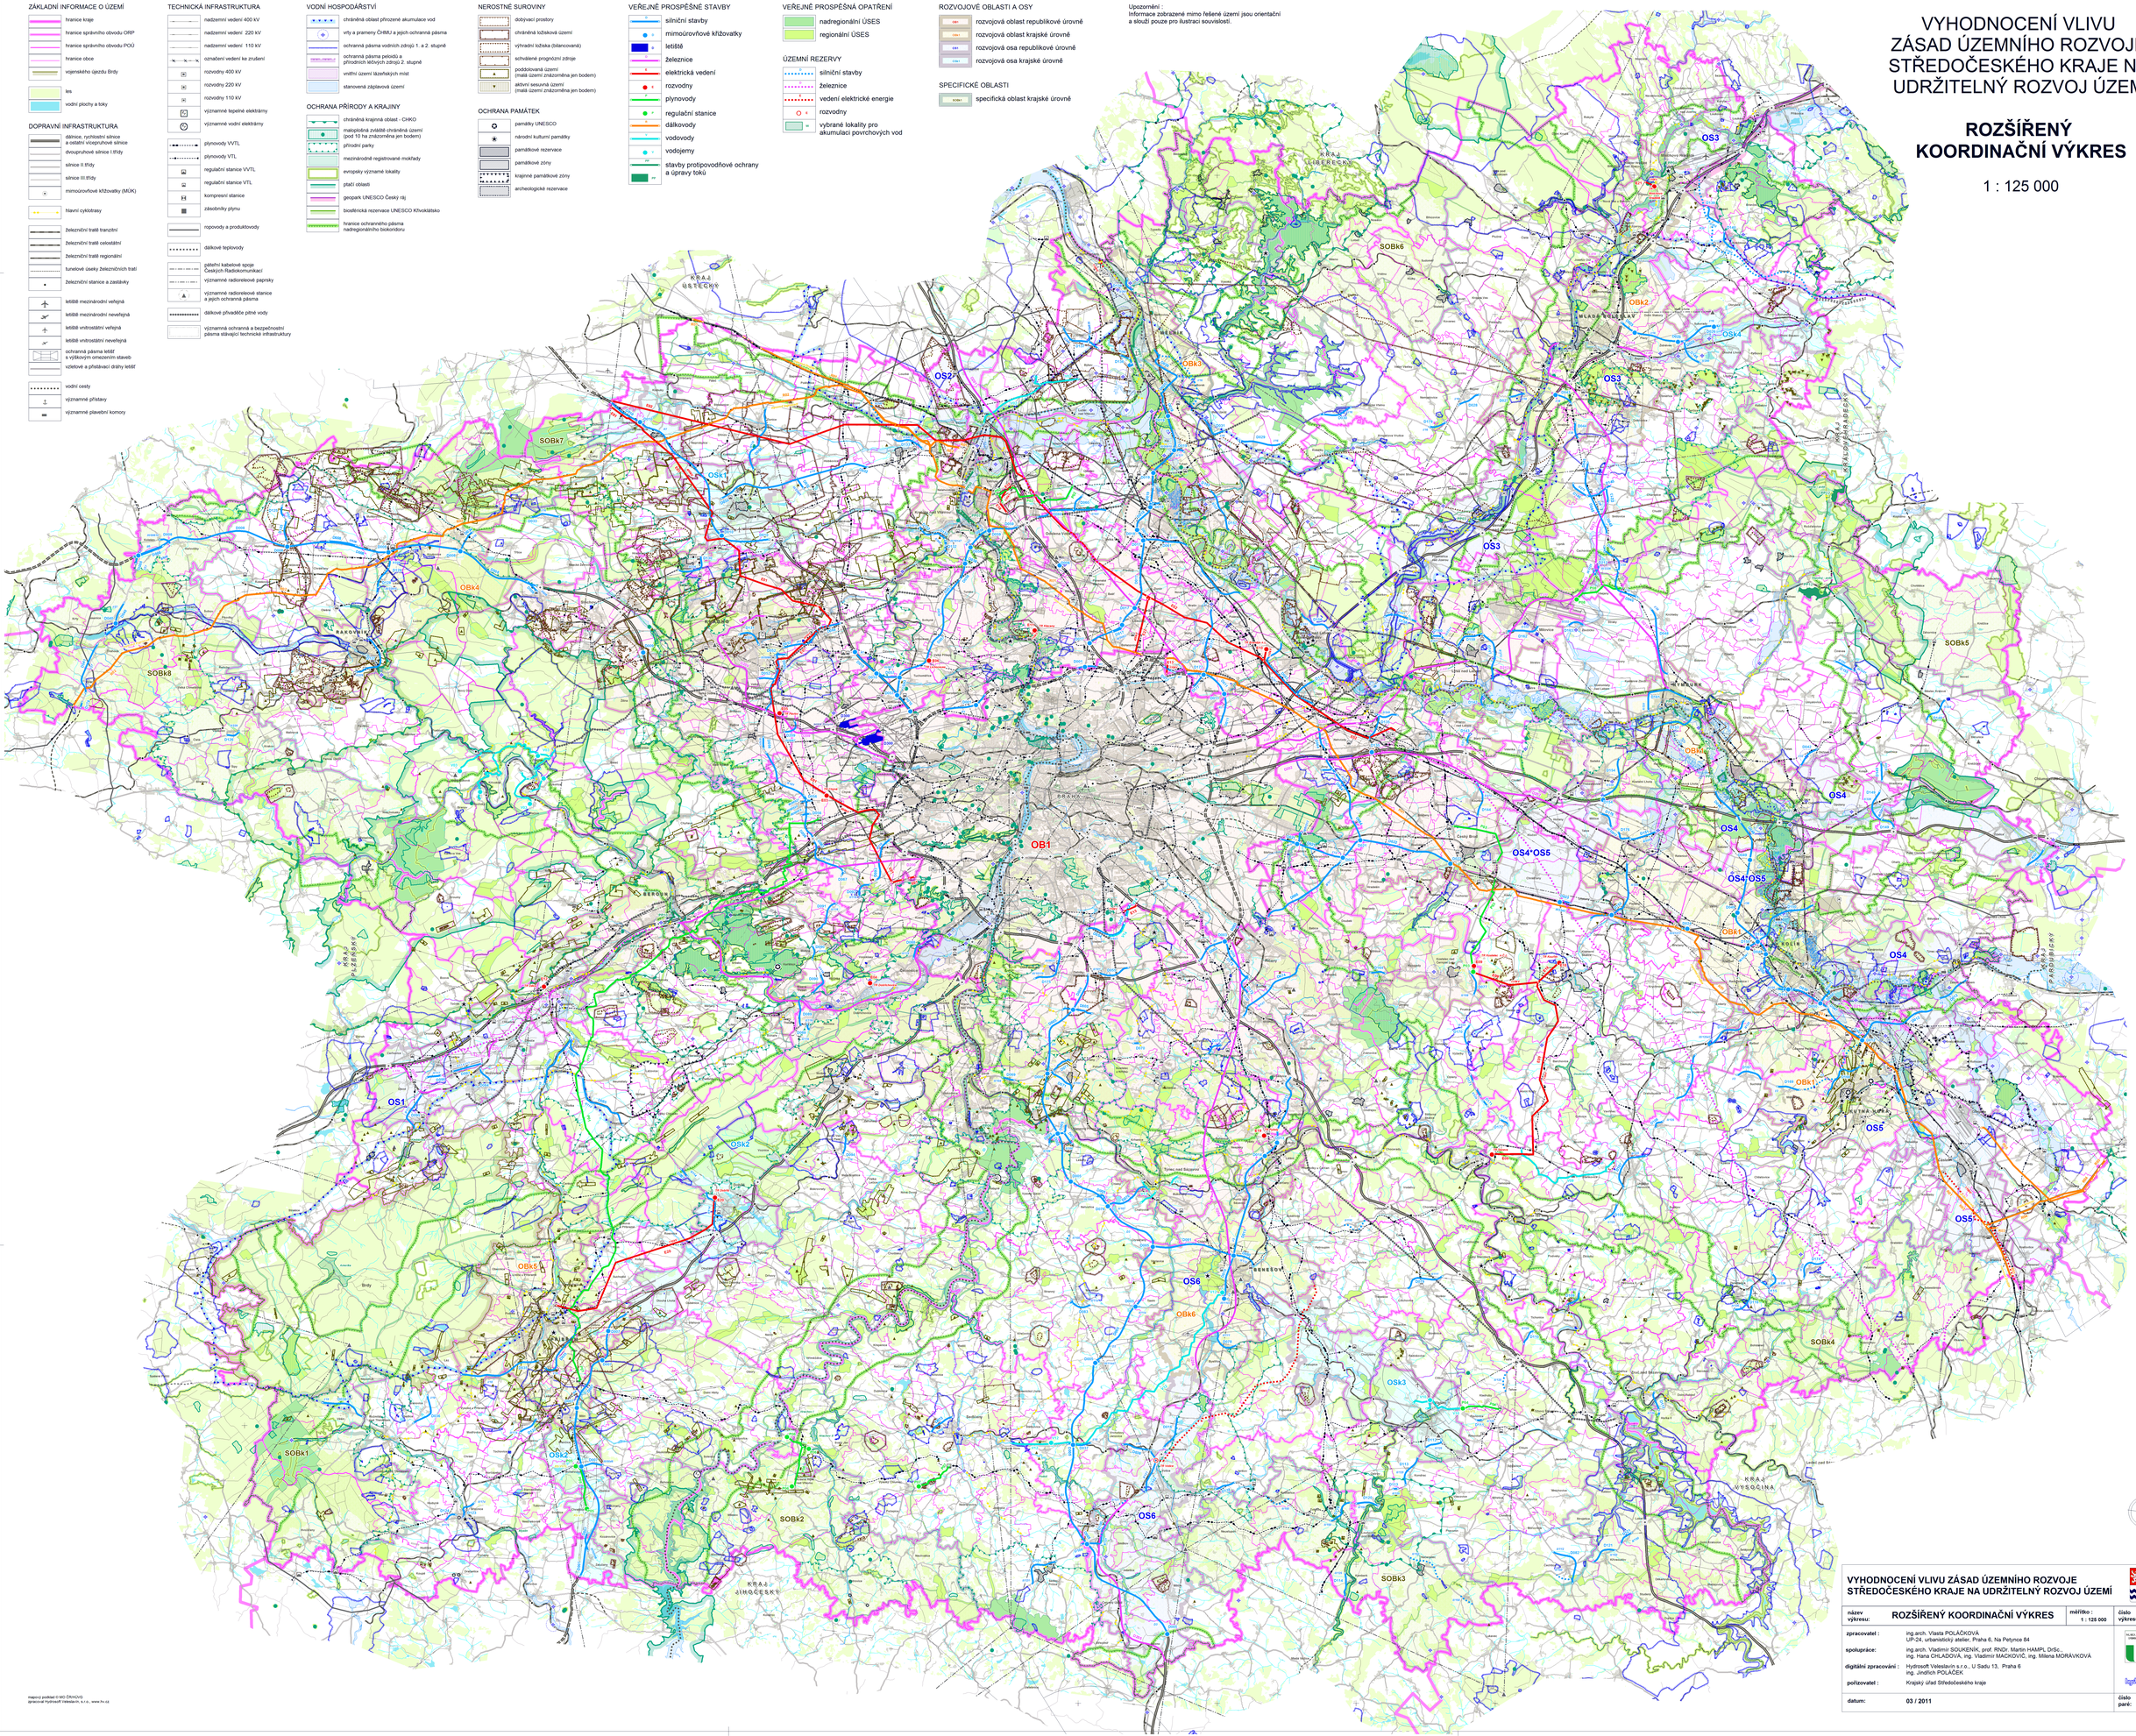

S

VYHODNOCENÍ VLIVU ZÁSAD ÚZEMNÍHO ROZVOJE STŘEDOČESKÉHO KRAJE NA UDRŽITELNÝ ROZVOJ ÚZEMÍ

název výkresu:	ROZŠÍŘENÝ KOORDINAČNÍ VÝKRES	měřítko : 1 : 125 000	číslo výkresu: 2
zpracovatel :	ing.arch. Vlasta POLÁČKOVÁ UP-24, urbanistický ateliér, Praha 6, Na Petynce 84		
spolupráce:	ing.arch. Vladimír SOUKENÍK, prof. RNDr. Martin HAMPL DrSc., ing. Hana CHLADOVÁ, ing. Vladimír MACKOVIČ, ing. Milena MORÁVKOVÁ		
digitální zpracování :	Hydrosoft Veleslavín s.r.o., U Sadu 13, Praha 6 ing. Jindřich POLÁČEK		
pořizovatel :	Krajský úřad Středočeského kraje		
datum:	03 / 2011		číslo paré:

mapový podklad © MO ČR/HGÚ
digitální Hydrosoft Veleslavín, s.r.o., www.hv.cz